


Übersicht: Auf- Abgänge, Toiletten, Pausenzonen

Klasse	Pausenzone	Ausgang	Aufgang	Toiletten
1/2a	5-6	Treppenhaus Seminarraum	neben Seminarraum	GS 2. Stock
1/2b	5-6	Hof 5	Hof 5	GS 1. Stock
1/2c	5-6	Treppenhaus Seminarraum	neben Seminarraum	GS 2. Stock
1/2d	5-6	Hof 5	Hof 5	GS 1. Stock
3a	8-9	Treppenhaus 8/9	Treppenhaus 8/9	GS 1. Stock
3b	8-9	Treppenhaus 8/9	Treppenhaus 8/9	GS 1. Stock
4a	5-6	Hof 5	Hof 5	GS 1. Stock
4b	5-6	Hof 5	Hof 5	GS 1. Stock
5a	8-9	Treppenhaus Hof 9	Treppenhaus Hof 9	Aula
5b	8-9	Treppenhaus Hof 9	Treppenhaus Hof 9	Aula
5c	8-9	Treppenhaus 8/9	Treppenhaus 8/9	Aula
6a	4	Treppenhaus Hof 4	Treppenhaus Hof 4	1. Stock
6b	8-9	Treppenhaus 8/9	Treppenhaus 8/9	Aula
6c	4	Treppenhaus Hof 4	Treppenhaus Hof 4	1. Stock
7a	4	Treppenhaus Hof 4	Treppenhaus Hof 4	1. Stock
7b	4	Treppenhaus Hof 4	Treppenhaus Hof 4	1. Stock
7c	4	Treppenhaus Hof 4	Treppenhaus Hof 4	1. Stock
8a	8-9	Treppenhaus Hof 9	Treppenhaus Hof 9	Aula
8b	7	Treppenhaus Fahrstuhl Ausgang Seminarraum	Eingang Seminarraum Treppenhaus Fahrstuhl	Aula
8c	4	Treppenhaus Hof 4	Treppenhaus Hof 4	1. Stock
9a	7	Treppenhaus Fahrstuhl Ausgang Seminarraum	Eingang Seminarraum Treppenhaus Fahrstuhl	1. Stock
9b	8-9	Treppenhaus 8/9	Treppenhaus 8/9	1. Stock
9c	7	Treppenhaus Fahrstuhl Ausgang Seminarraum	Eingang Seminarraum Treppenhaus Fahrstuhl	Aula
9d	8-9	Treppenhaus Hof 9	Treppenhaus Hof 9	Aula
10a	8-9	Treppenhaus Hof 8/9	Treppenhaus Hof 8/9	Aula



ORTENBERGSCHULE FLUCHT- UND RETTUNGSWEGEPLAN

ERDGESCHOSS

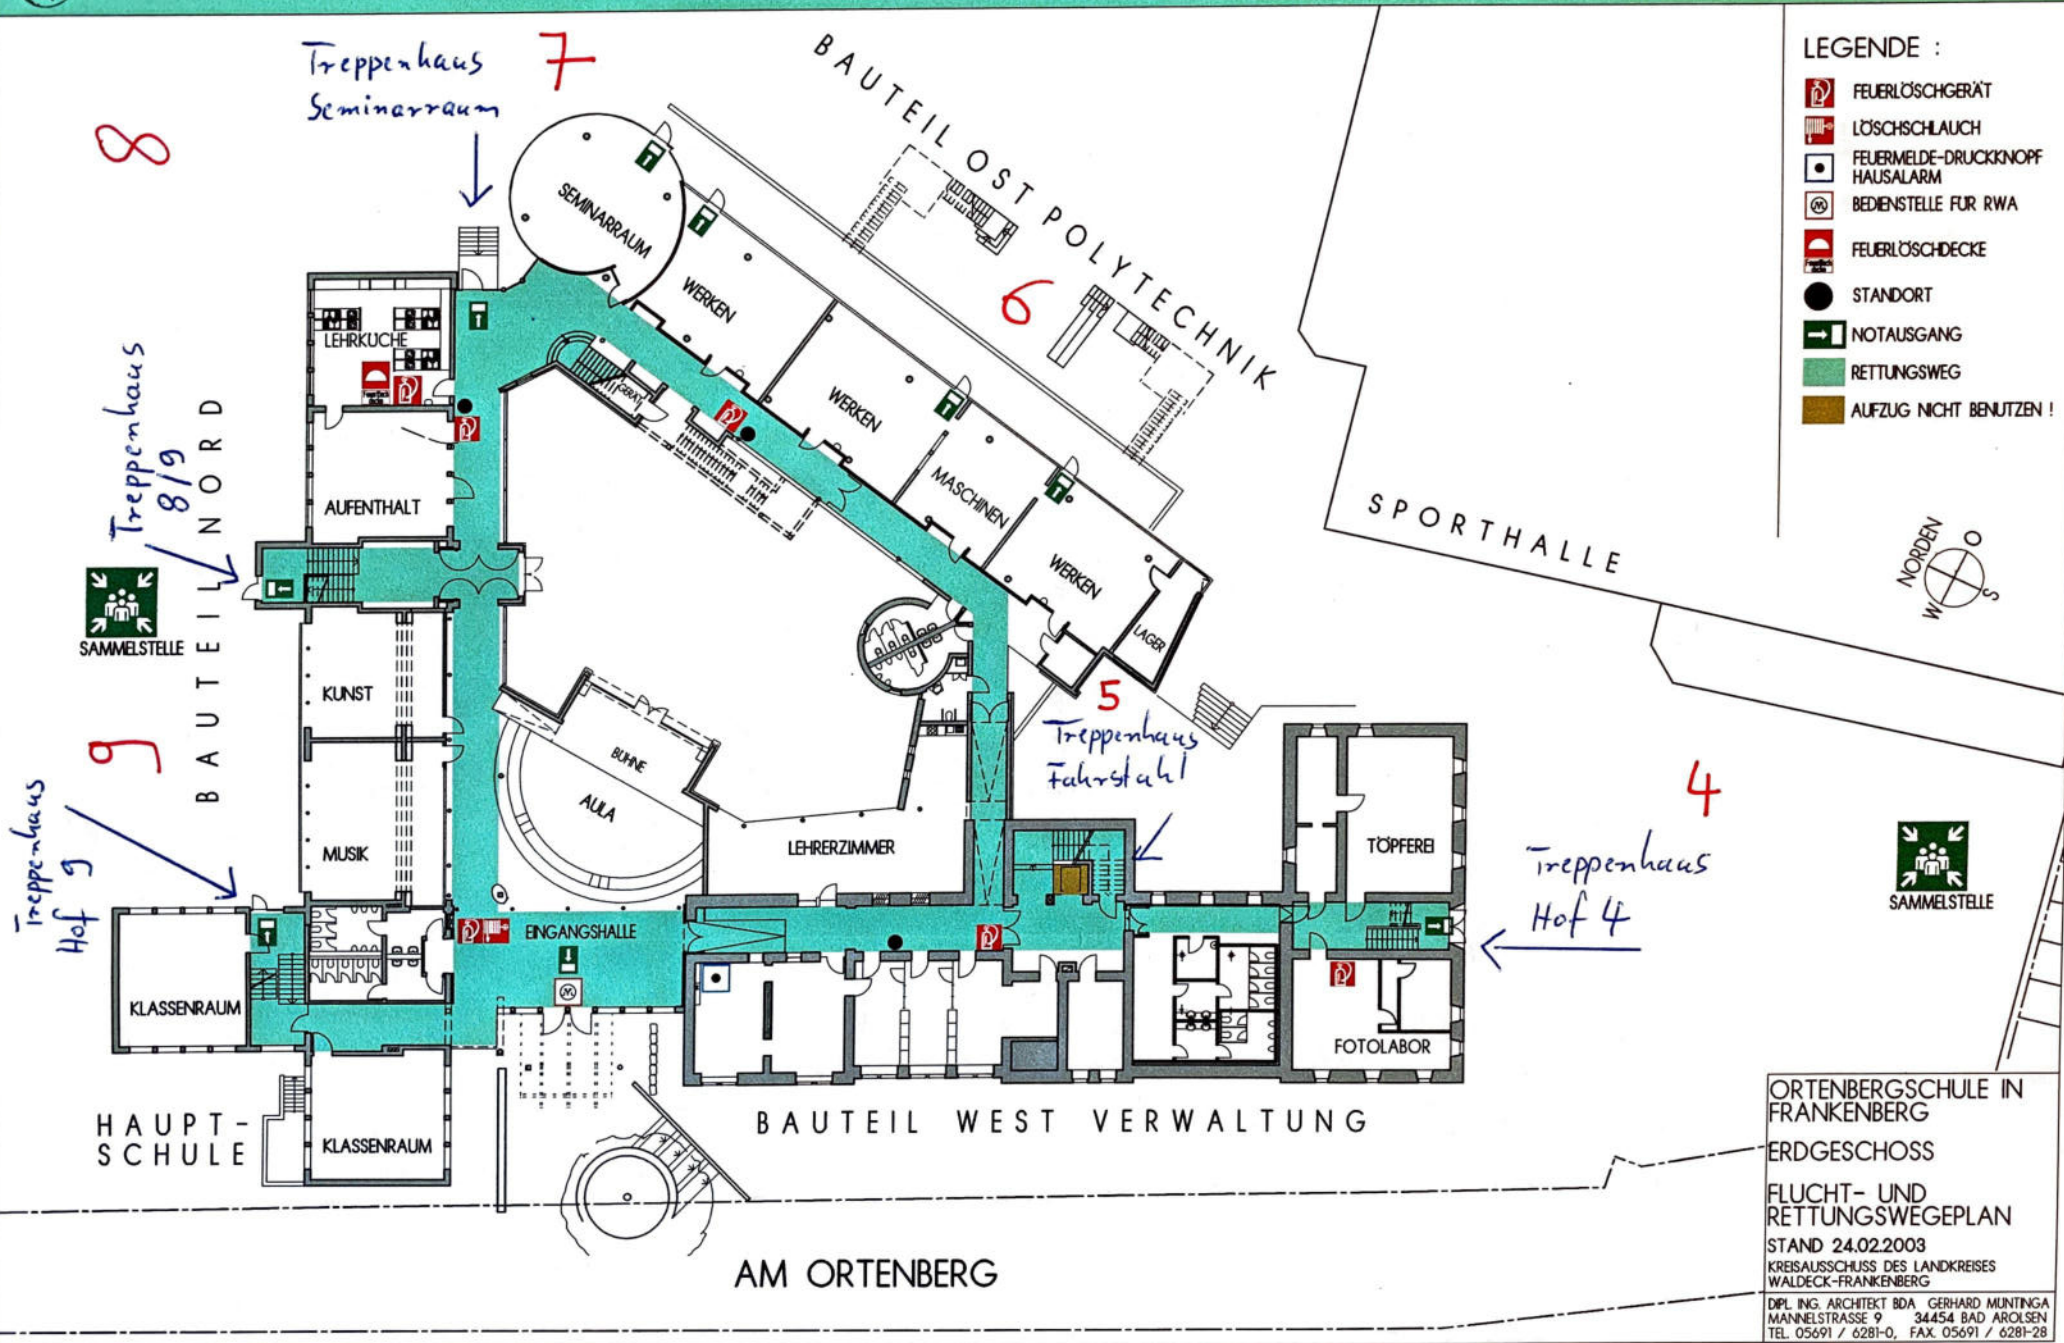

- LEGENDE :
- FEUERLÖSCHGERÄT
 - LÖSCHSCHLAUCH
 - FEUERMELDE-DRUCKKNOPF HAUSALARM
 - BEDIENSTELLE FÜR RWA
 - FEUERLÖSCHDECKE
 - STANDORT
 - NOTAUSGANG
 - RETTUNGSWEG
 - AUFZUG NICHT BENUTZEN !



ORTENBERGSCHULE IN
FRANKENBERG
ERDGESCHOSS
FLUCHT- UND
RETTUNGSWEGEPLAN
STAND 24.02.2003
KREISAUSSCHUSS DES LANDKREISES
WALDECK-FRANKENBERG
DIPLOM-ING. ARCHIT. BDA GERHARD MÜNTINGA
MANNLSTRASSE 9 34454 BAD AROLSEN
TEL. 05691 / 6281-0, FAX 05691 / 6281-28